



SZCZEGÓŁ A  
SKALA 1 : 6

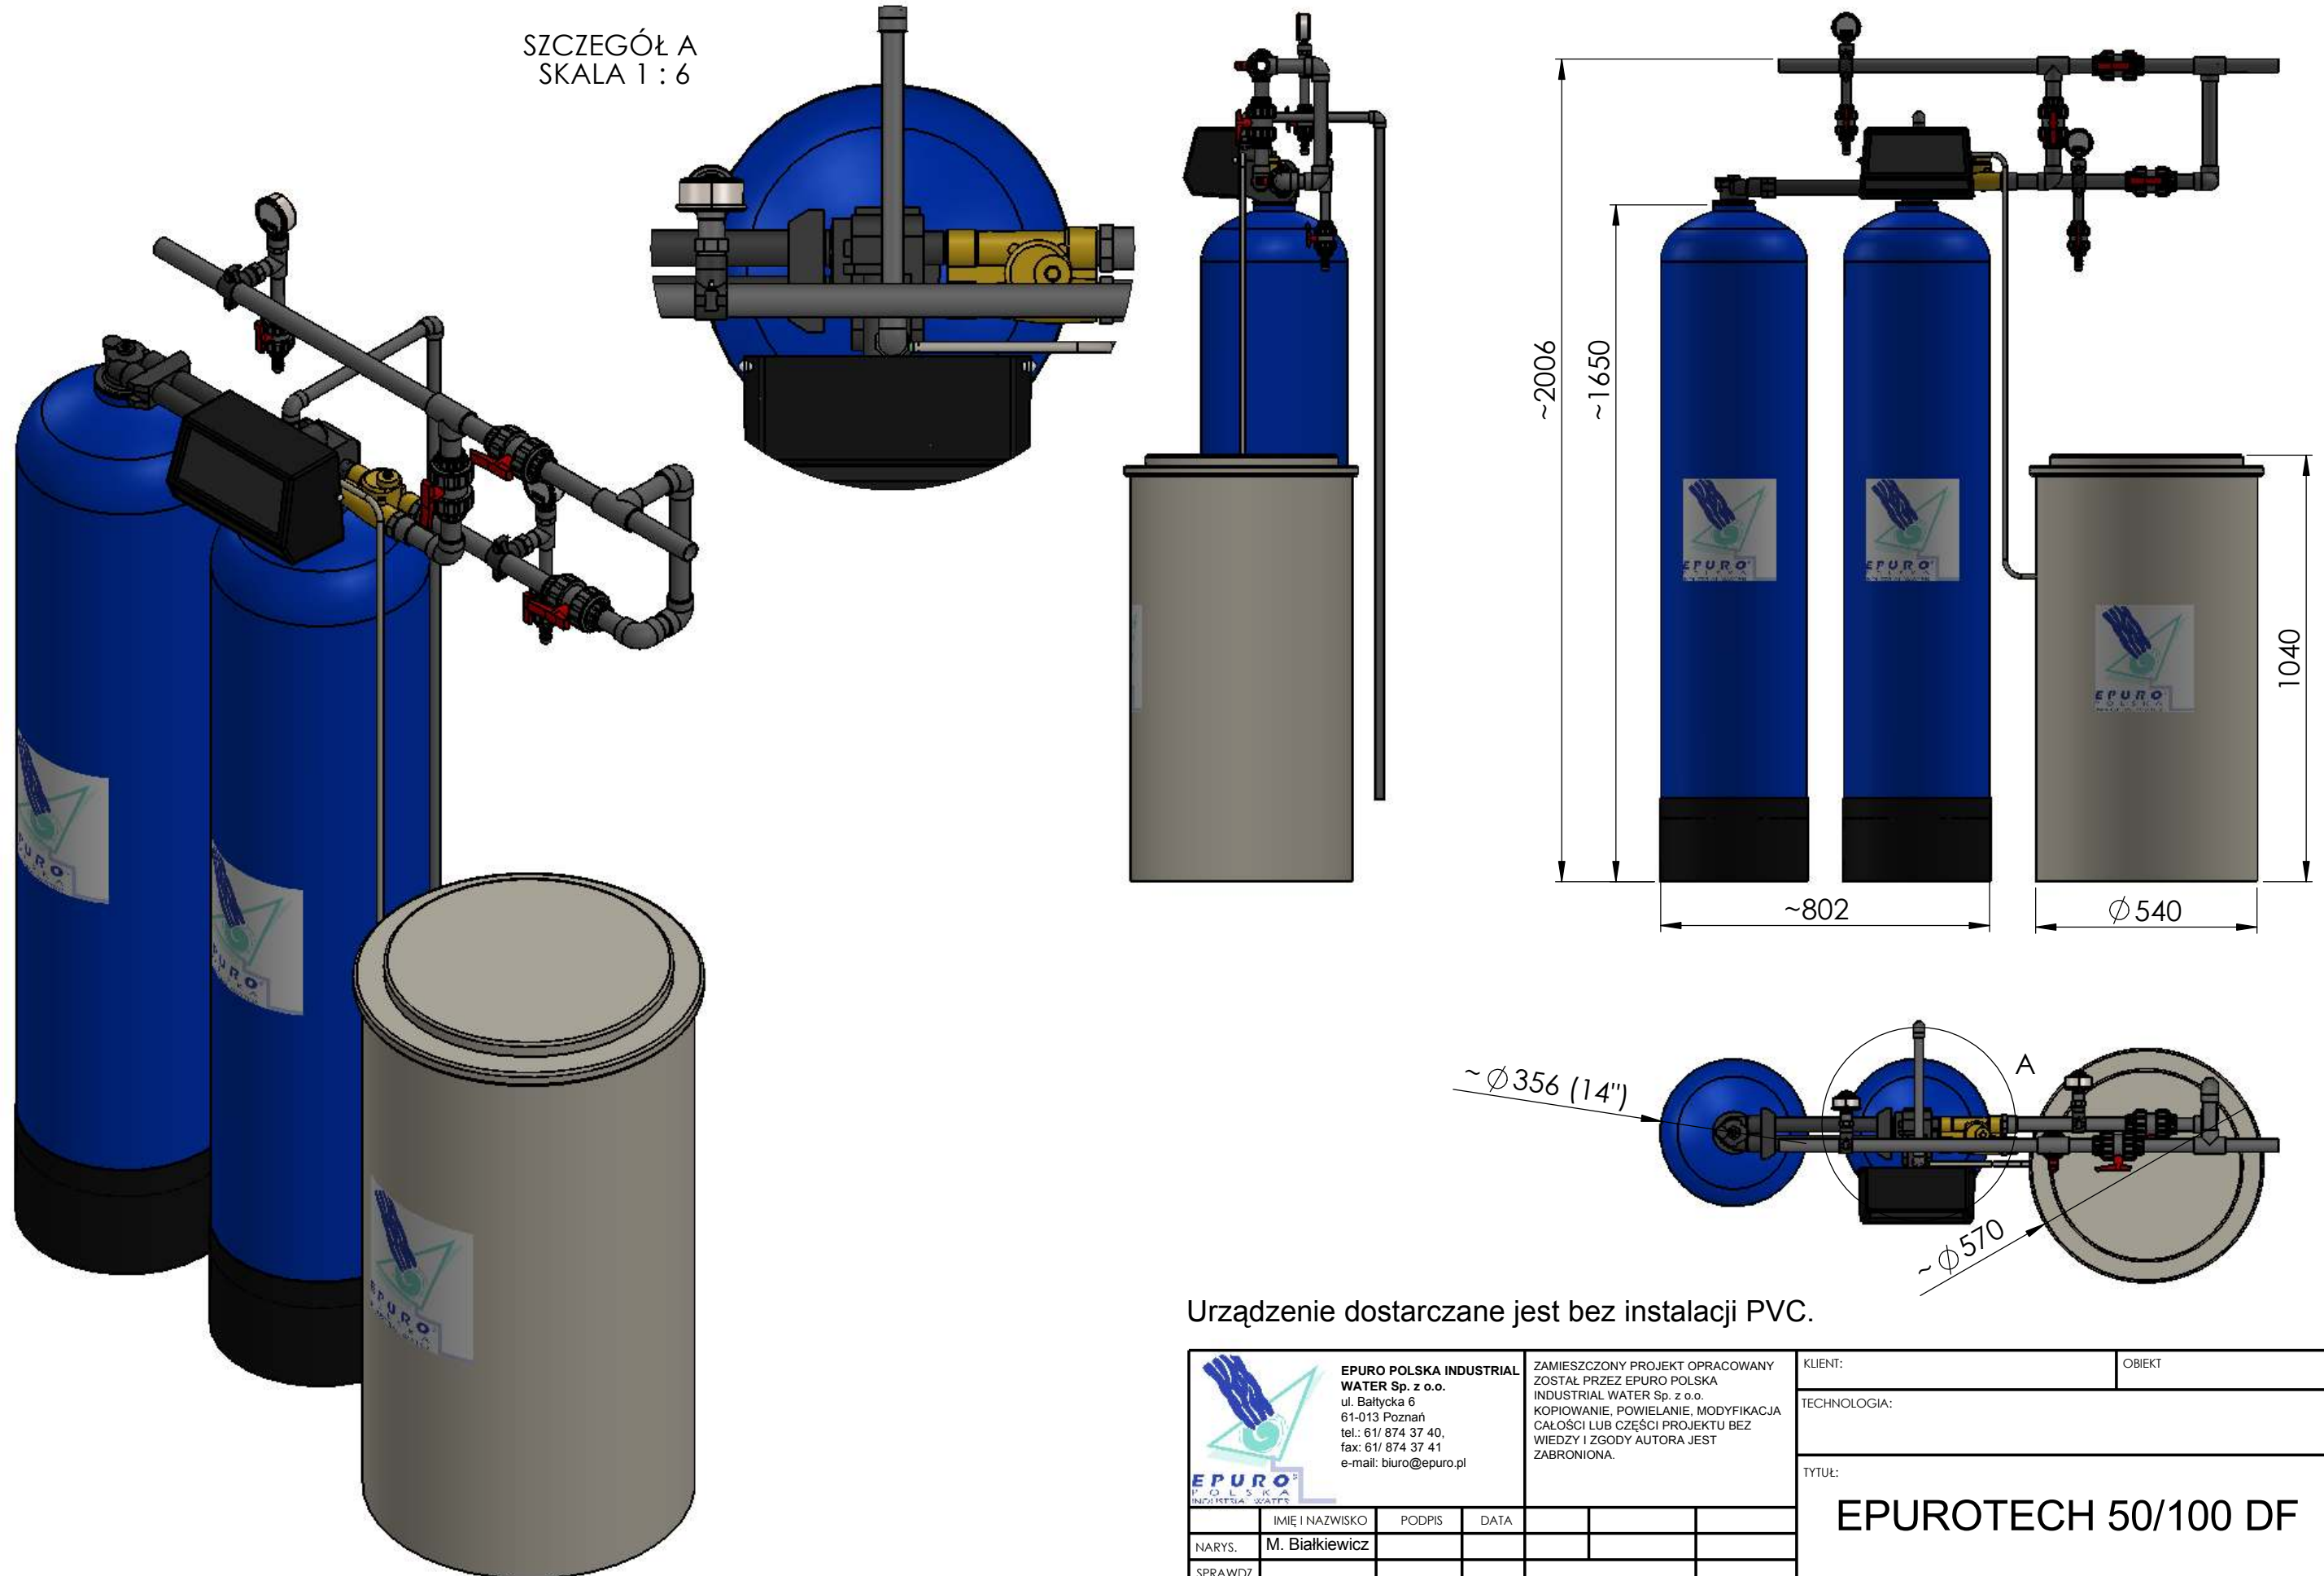

Urządzenie dostarczane jest bez instalacji PVC.

|  |  |                                      |        |
|--|--|--------------------------------------|--------|
|  <b>EPURO POLSKA INDUSTRIAL WATER Sp. z o.o.</b><br>ul. Bałtycka 6<br>61-013 Poznań<br>tel.: 61/ 874 37 40,<br>fax: 61/ 874 37 41<br>e-mail: biuro@epuro.pl | ZAMIESZCZONY PROJEKT OPRACOWANY ZOSTAŁ PRZEZ EPURO POLSKA INDUSTRIAL WATER Sp. z o.o. KOPIOWANIE, POWIELANIE, MODYFIKACJA CAŁOŚCI LUB CZĘŚCI PROJEKTU BEZ WIEDZY I ZGODY AUTORA JEST ZABRONIONA. | KLIENT:                              | OBIEKT |
|  |  | TECHNOLOGIA:                         |        |
| IMIĘ I NAZWISKO    PODPIS    DATA  |  | TYTUŁ:<br><b>EPUROTECH 50/100 DF</b> |        |
| NARYS.   | M. Bialkiewicz   |                                      |        |
| SPRAWDZ.   |  | A3                                   |        |
| ZATWIER.   |  | SKALA:1:1                            |        |
| Nr oferty  |  | ARKUSZ 1 Z 1                         |        |